


# S.C.I Les Granges de Jules

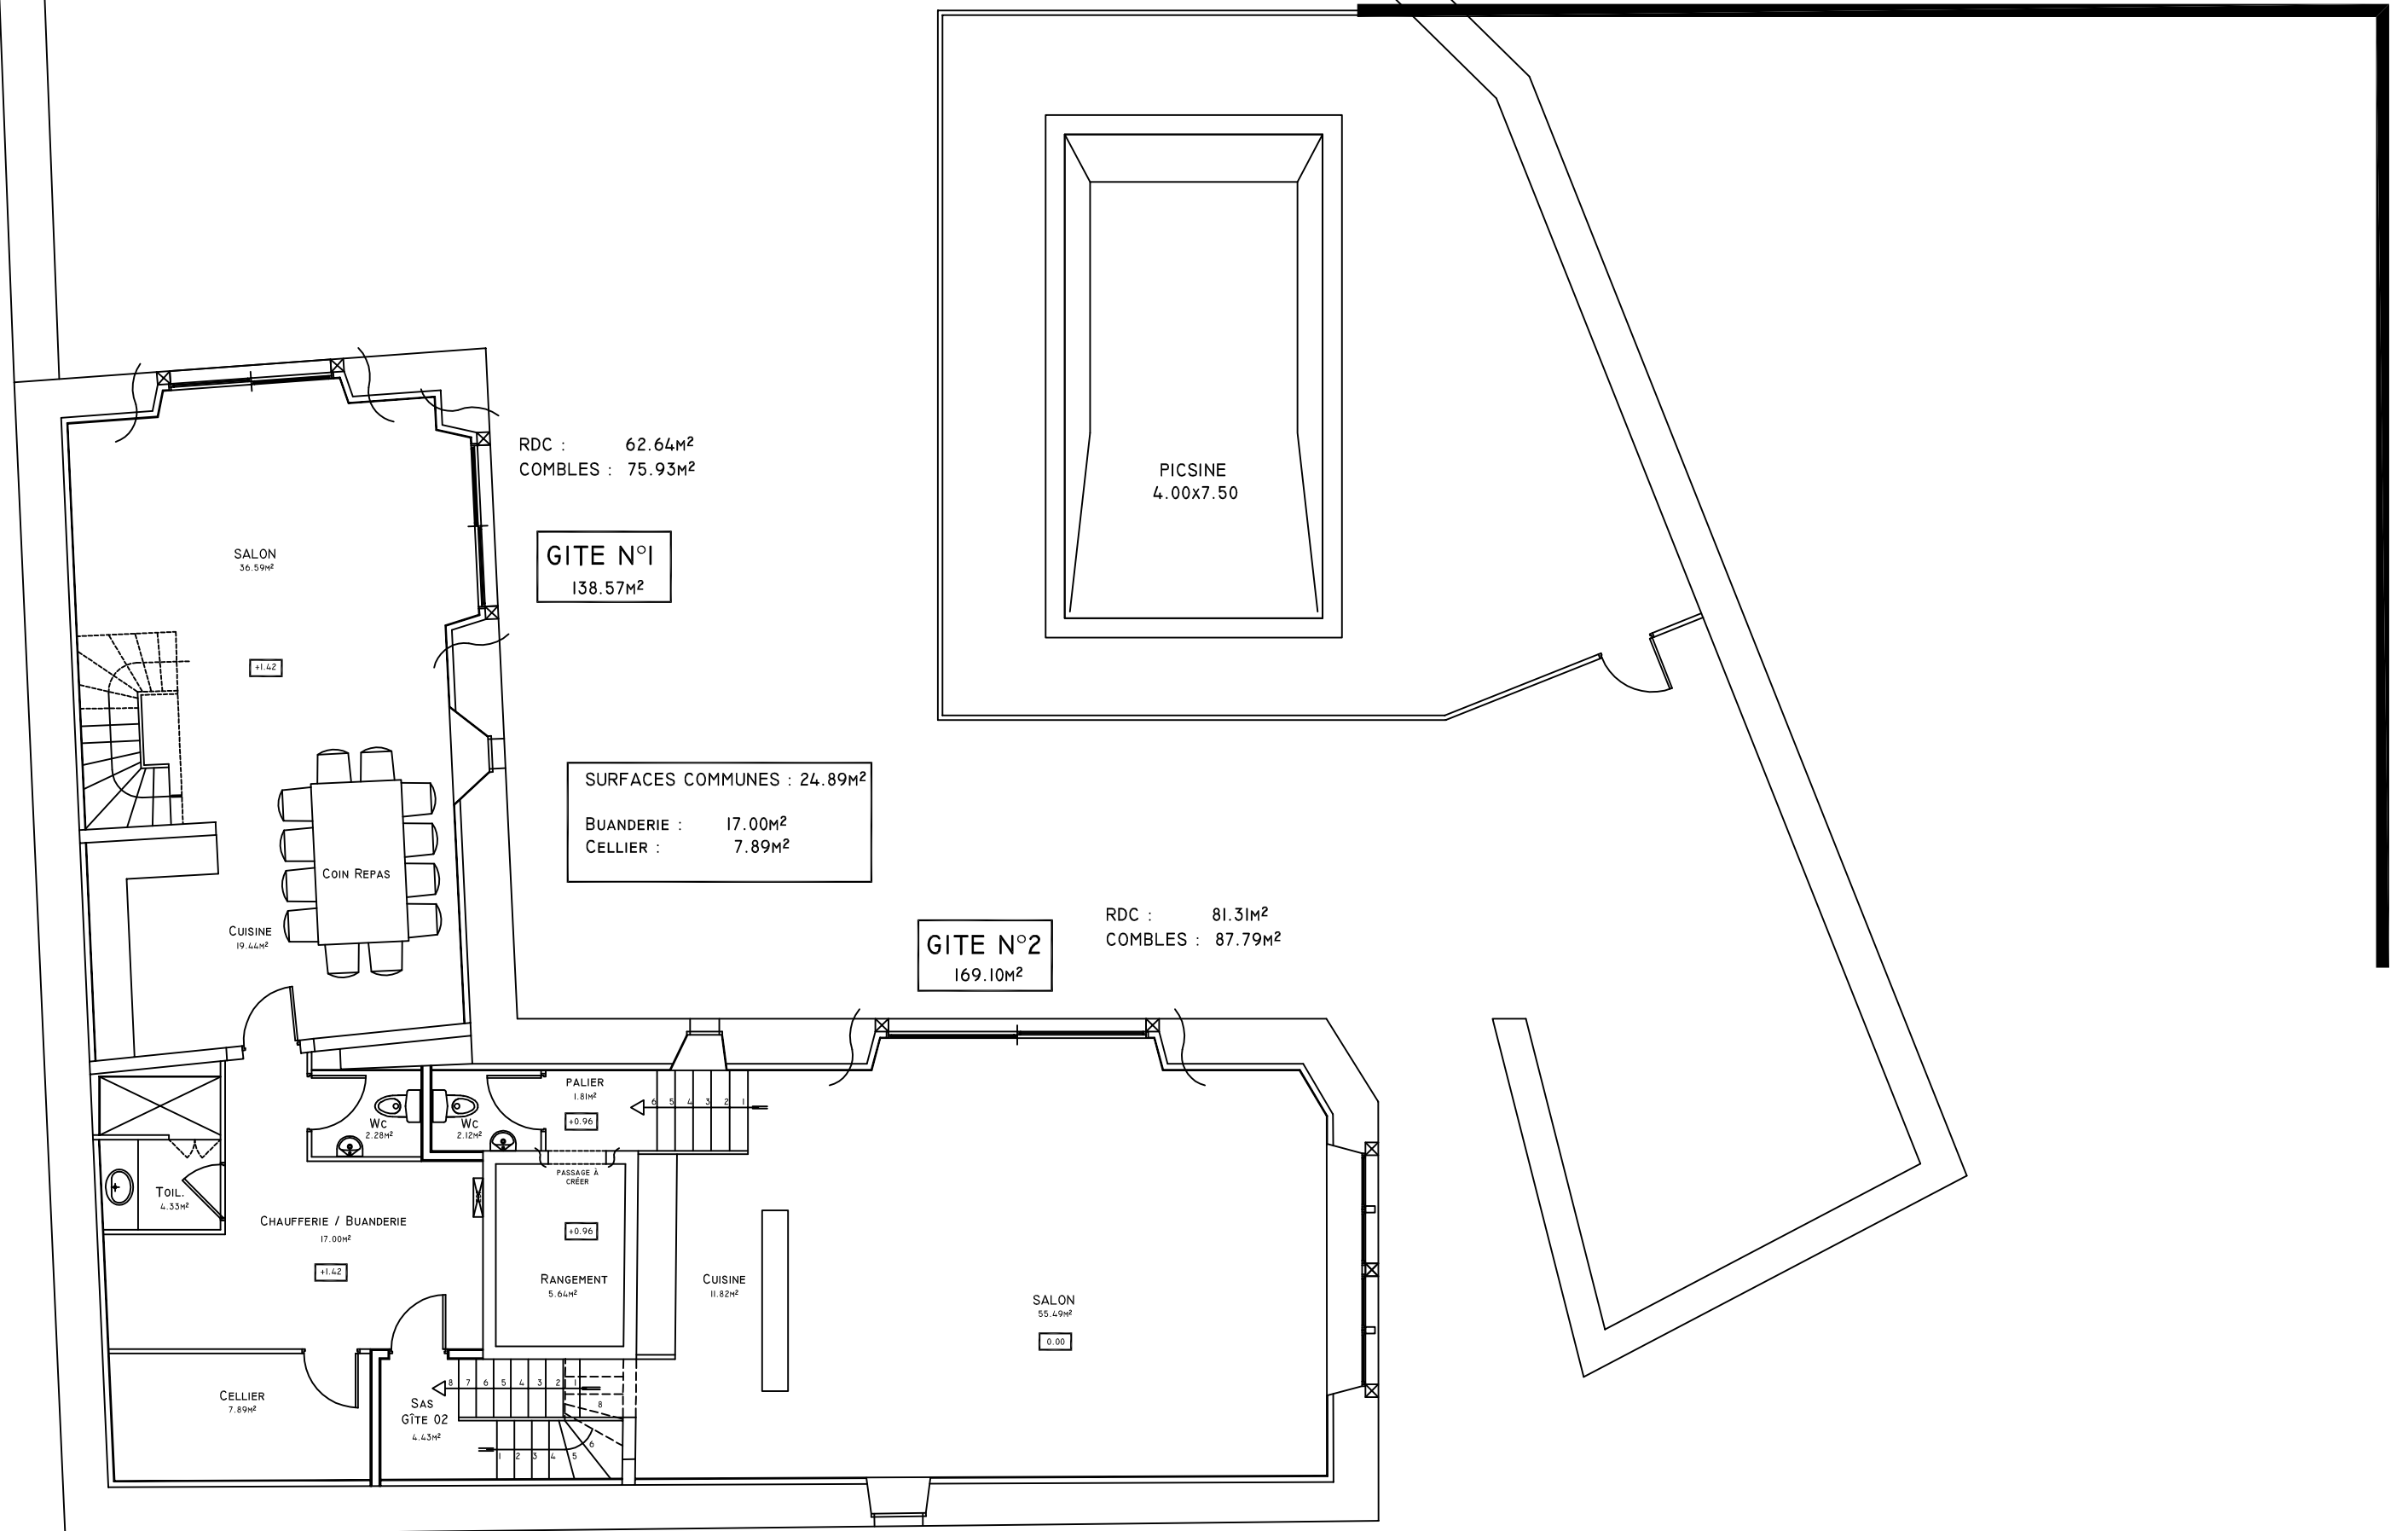

PROJET  
PLAN DU REZ DE CHAUSSEE  
ECHELLE : 1/100°